


留意事項

- ・舞台床面 クギ打ち不可 ガムテープ可
- ・イントレ等鉄骨資材使用時、及び松ヤニ使用時は床面への養生が必要です。
- ・舞台高は約 900 mm です。
- ・舞台はシンフォニービルの 4 階です。
- ・搬出用エレベーター寸法は、内寸W=4,170mm D=2,400mm H=2,300mm) を使用してください。
- ・スモークマシンはすべて、消防署への届出が必要です。(岡山市北消防署 Tel 086-226-1119)
- ・搬入口の高さは 3,600mm です。搬入庫以外での駐車は、警察署への届出が必要です。(岡山中央警察署 Tel 086-270-0110)

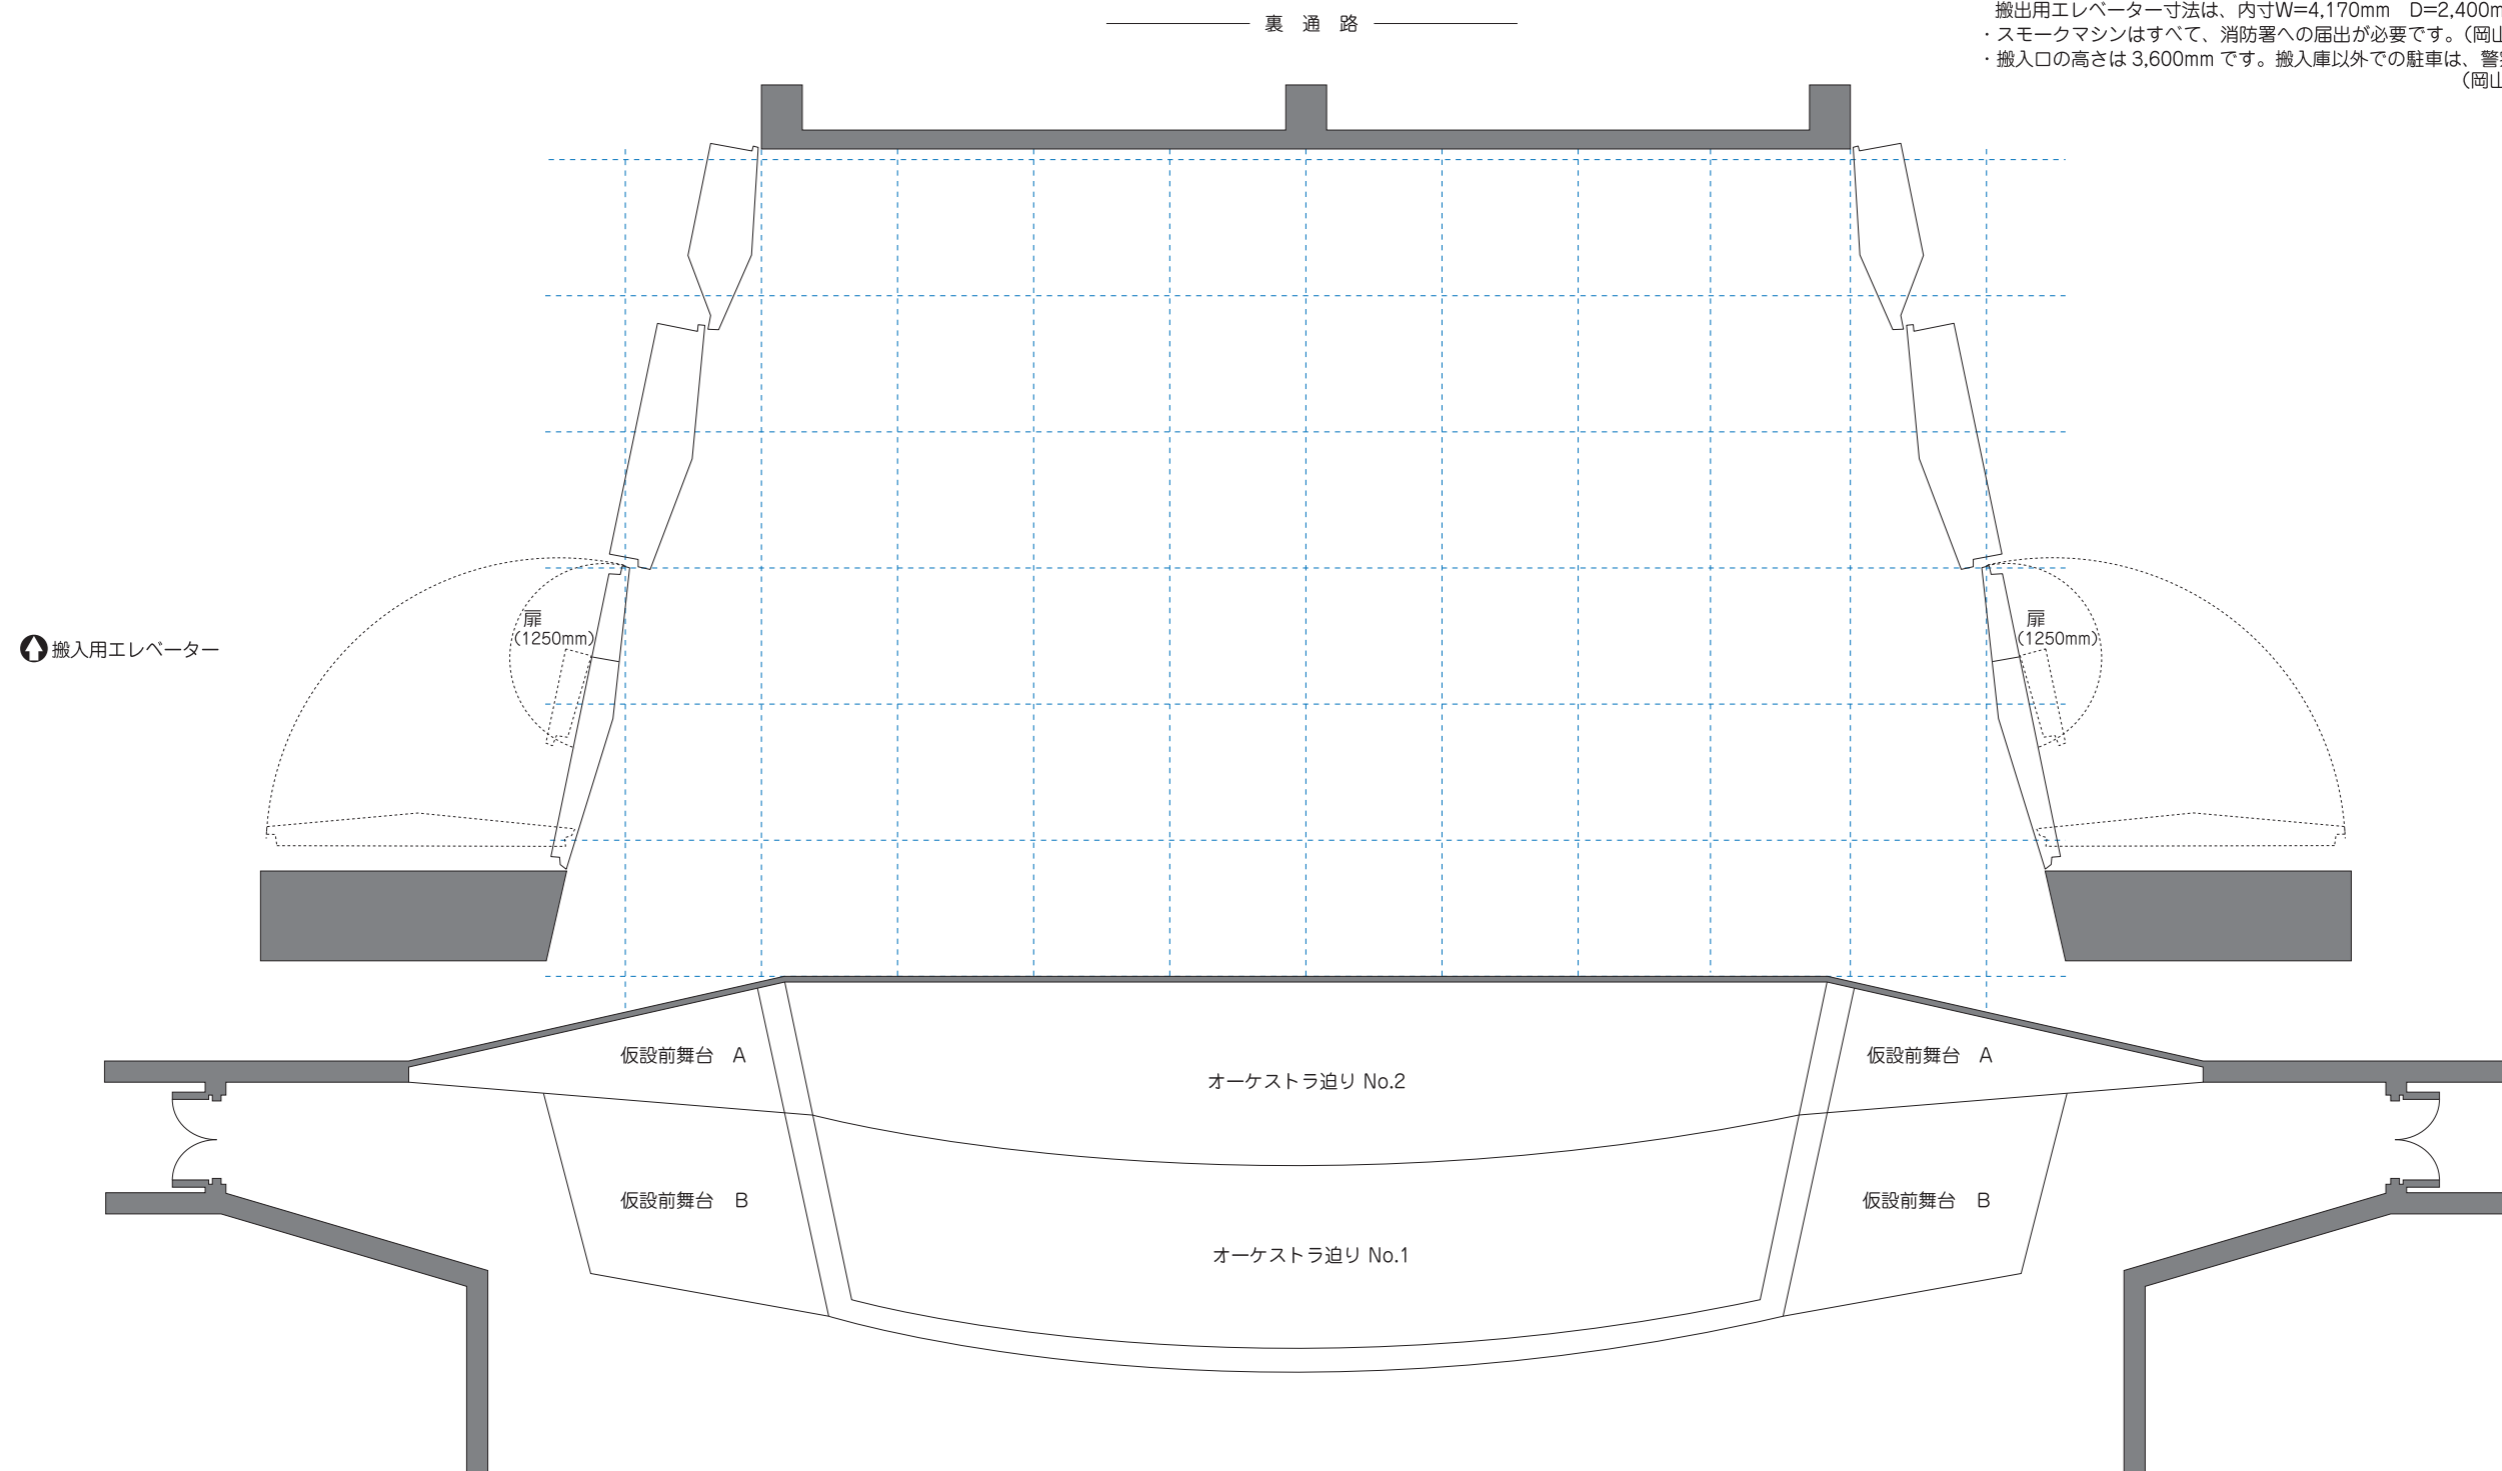

オーケストラ迫り使用時

No.2 使用時	No.2+No.1 使用時
客席 48 席減	客席 141 席減

※点線のマス目は、1 間マスです。(約 1.8m)
 ※仮設前舞台 A・B は組立式です。