


積載重量

- ・美術パトン 手動 200 kg
- ・美術パトン 電動 300 kg

留意事項

- ・舞台床面 釘打ち禁止 (ガムテ可)、松ヤニ使用時は養生をお願いします
- ・搬入口 11t高さ注意 H=3,600mm
- ・搬出入用EV W=4,170mm、D=2,400mm、H=2,800mm (舞台は4F)
- ・岡山市北消防署 Tel 086-226-1119 (水溶性スモークマシンについてはビルへの申請が必要です)
- ・岡山中央警察署 Tel 086-270-0110
- ・舞台高は約900mm

裏通路

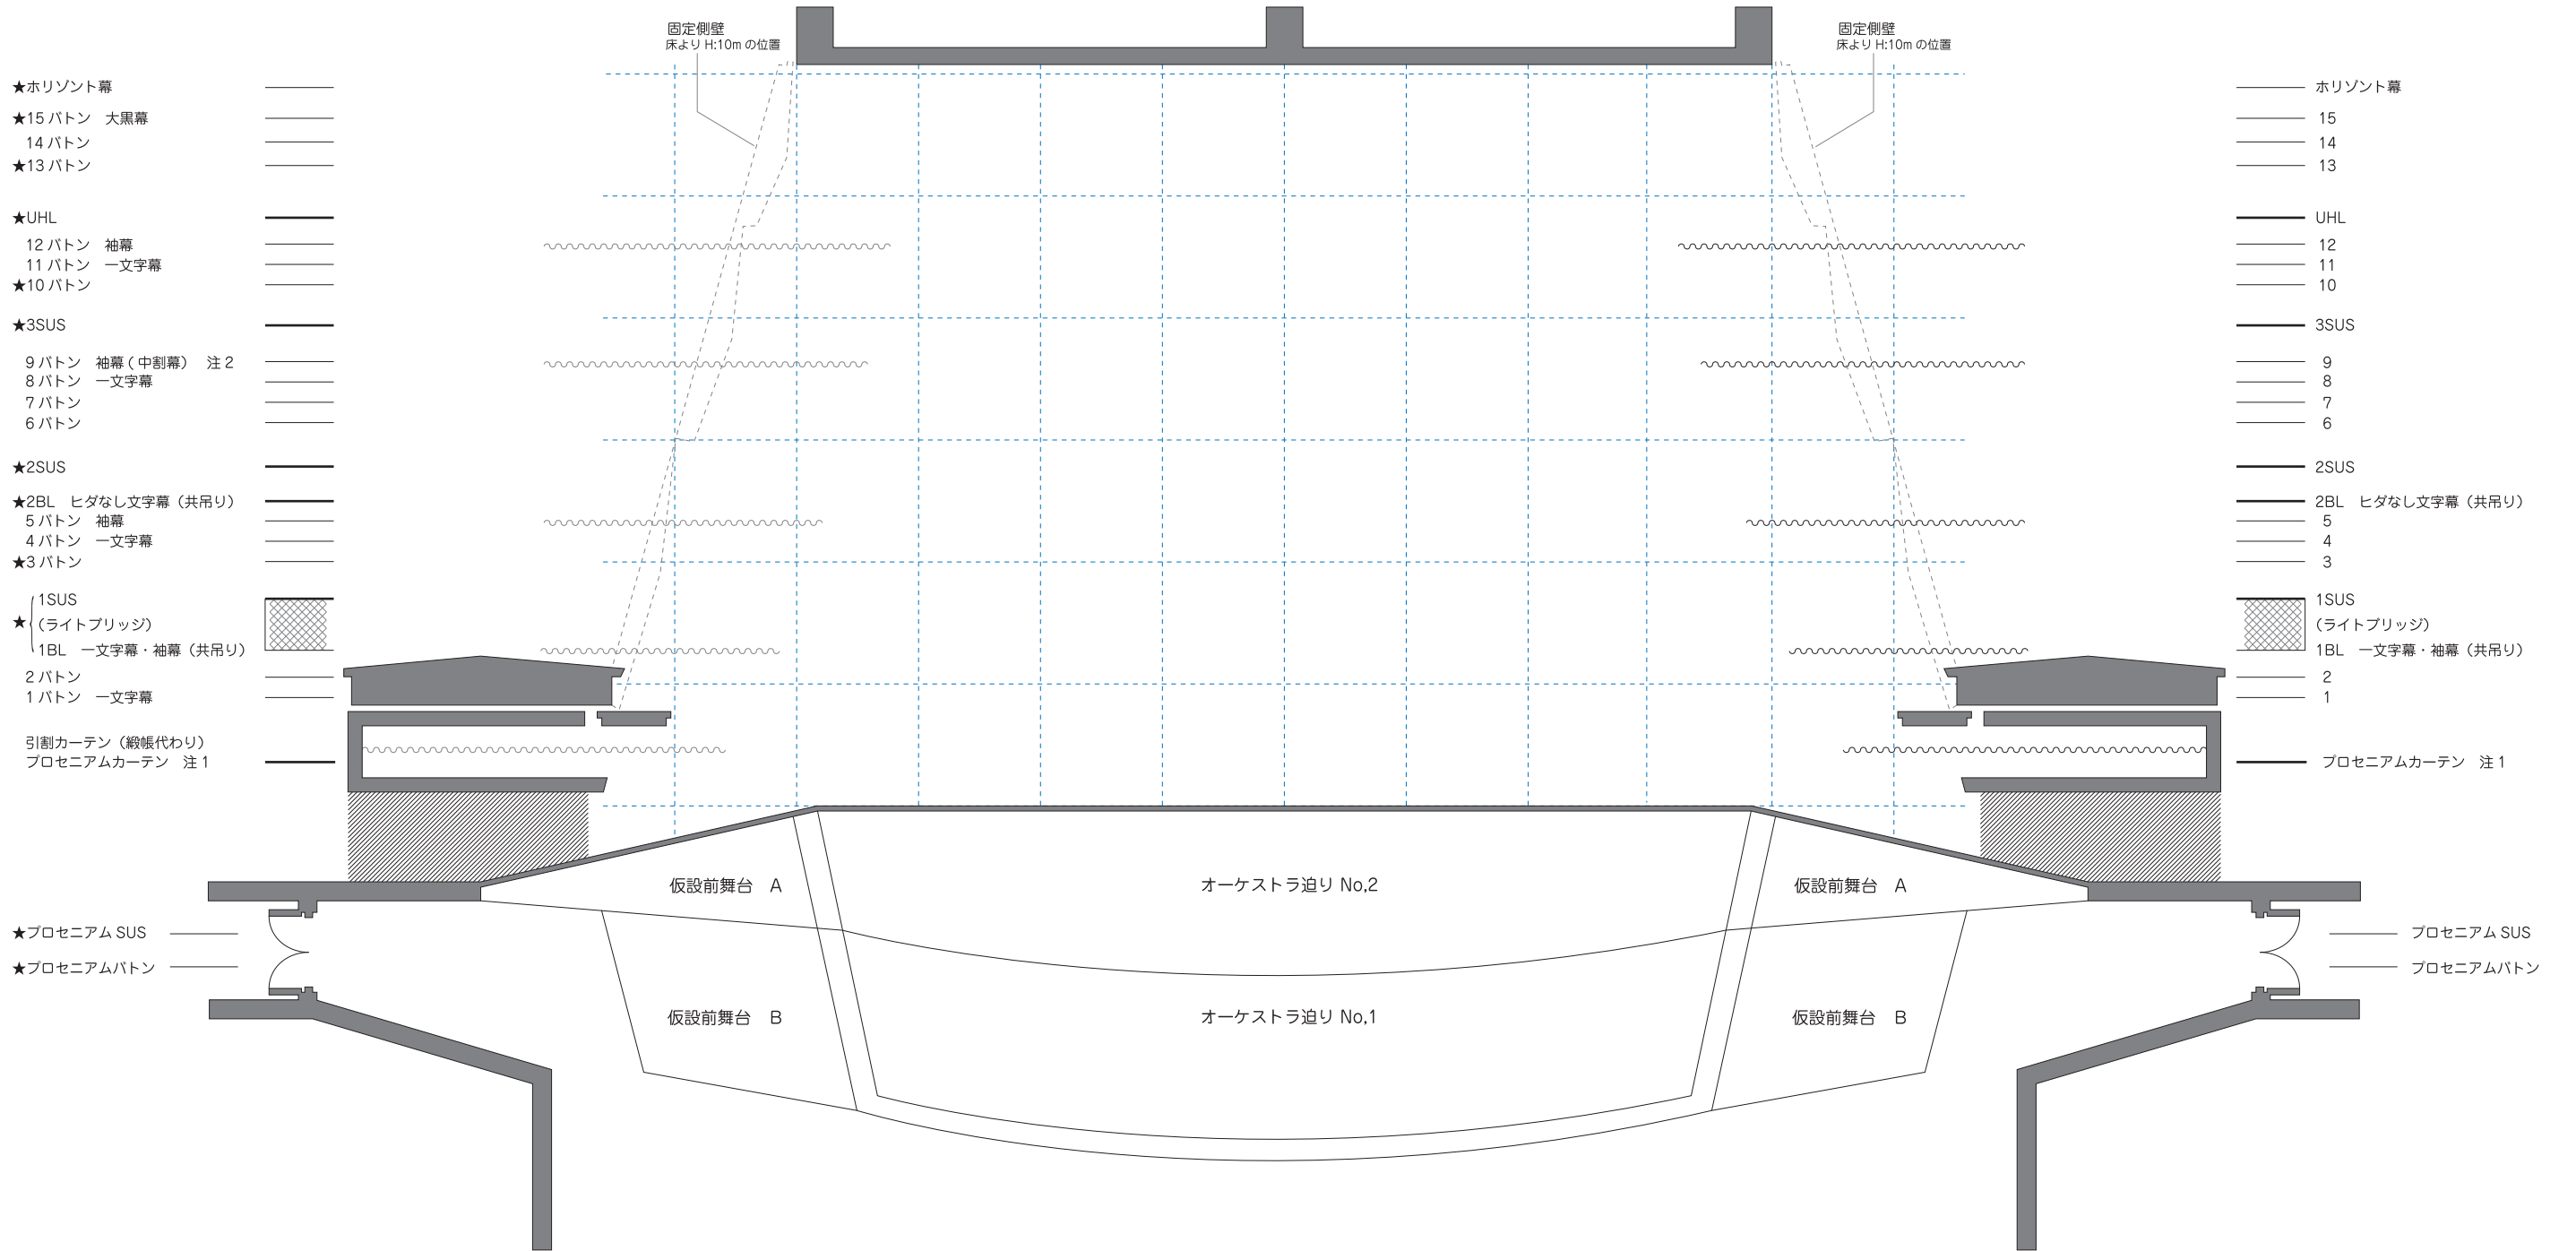

- ★水平幕
- ★15パトン 大黒幕
- 14パトン
- ★13パトン
- ★UHL
- 12パトン 袖幕
- 11パトン 一文字幕
- ★10パトン
- ★3SUS
- 9パトン 袖幕 (中割幕) 注2
- 8パトン 一文字幕
- 7パトン
- 6パトン
- ★2SUS
- ★2BL ヒダなし文字幕 (共吊り)
- 5パトン 袖幕
- 4パトン 一文字幕
- ★3パトン
- 1SUS (ライトブリッジ)
- ★1BL 一文字幕・袖幕 (共吊り)
- 2パトン
- 1パトン 一文字幕
- 引割カーテン (緞帳代わり)
- プロセニウムカーテン 注1

- 水平幕
- 15
- 14
- 13
- UHL
- 12
- 11
- 10
- 3SUS
- 9
- 8
- 7
- 6
- 2SUS
- 2BL ヒダなし文字幕 (共吊り)
- 5
- 4
- 3
- 1SUS (ライトブリッジ)
- 1BL 一文字幕・袖幕 (共吊り)
- 2
- 1
- プロセニウムカーテン 注1

- ★プロセニウム SUS
- ★プロセニウムパトン

- プロセニウム SUS
- プロセニウムパトン

オーケストラ迫り使用時	
No.2 使用時	No.2+No.1 使用時
客席 48 席減	客席 141 席減

★は電動 (位置記憶装置はありません)

注1 緞帳ではありません。(可変式プロセニウム)

注2 中割幕は通常ははずしています。

※点線でのマス目は、1間マスです。

照明・音響について

- ・フロントサイドスポットは仮設になります。2LB-1列、2RB-1列、3LB-1列、3RB-1列で最大38席減席になります。
- ・持込卓席は 1L-20列 -1~6、1R-20列 -2~6 (取り外し可能です)