


積載重量

- ・美術パトン 手動 200 kg
- ・美術パトン 電動 300 kg

留意事項

- ・舞台床面 クギ打ち不可 ガムテープ可
- ・イントレ等鉄骨資材使用時、及び松ヤニ使用時は床面への養生が必要です。
- ・舞台高は約 900 mmです。
- ・舞台はシンフォニービルの4階です。
- ・搬出用エレベーター寸法は、内寸W=4,170mm D=2,400mm H=2,300mm) を使用してください。
- ・スモークマシンはすべて、消防署への届出が必要です。(岡山市北消防署 Tel 086-226-1119)
- ・搬入口の高さは 3,600mm です。搬入庫以外での駐車は、警察署への届出が必要です。(岡山中央警察署 Tel 086-270-0110)

裏通路

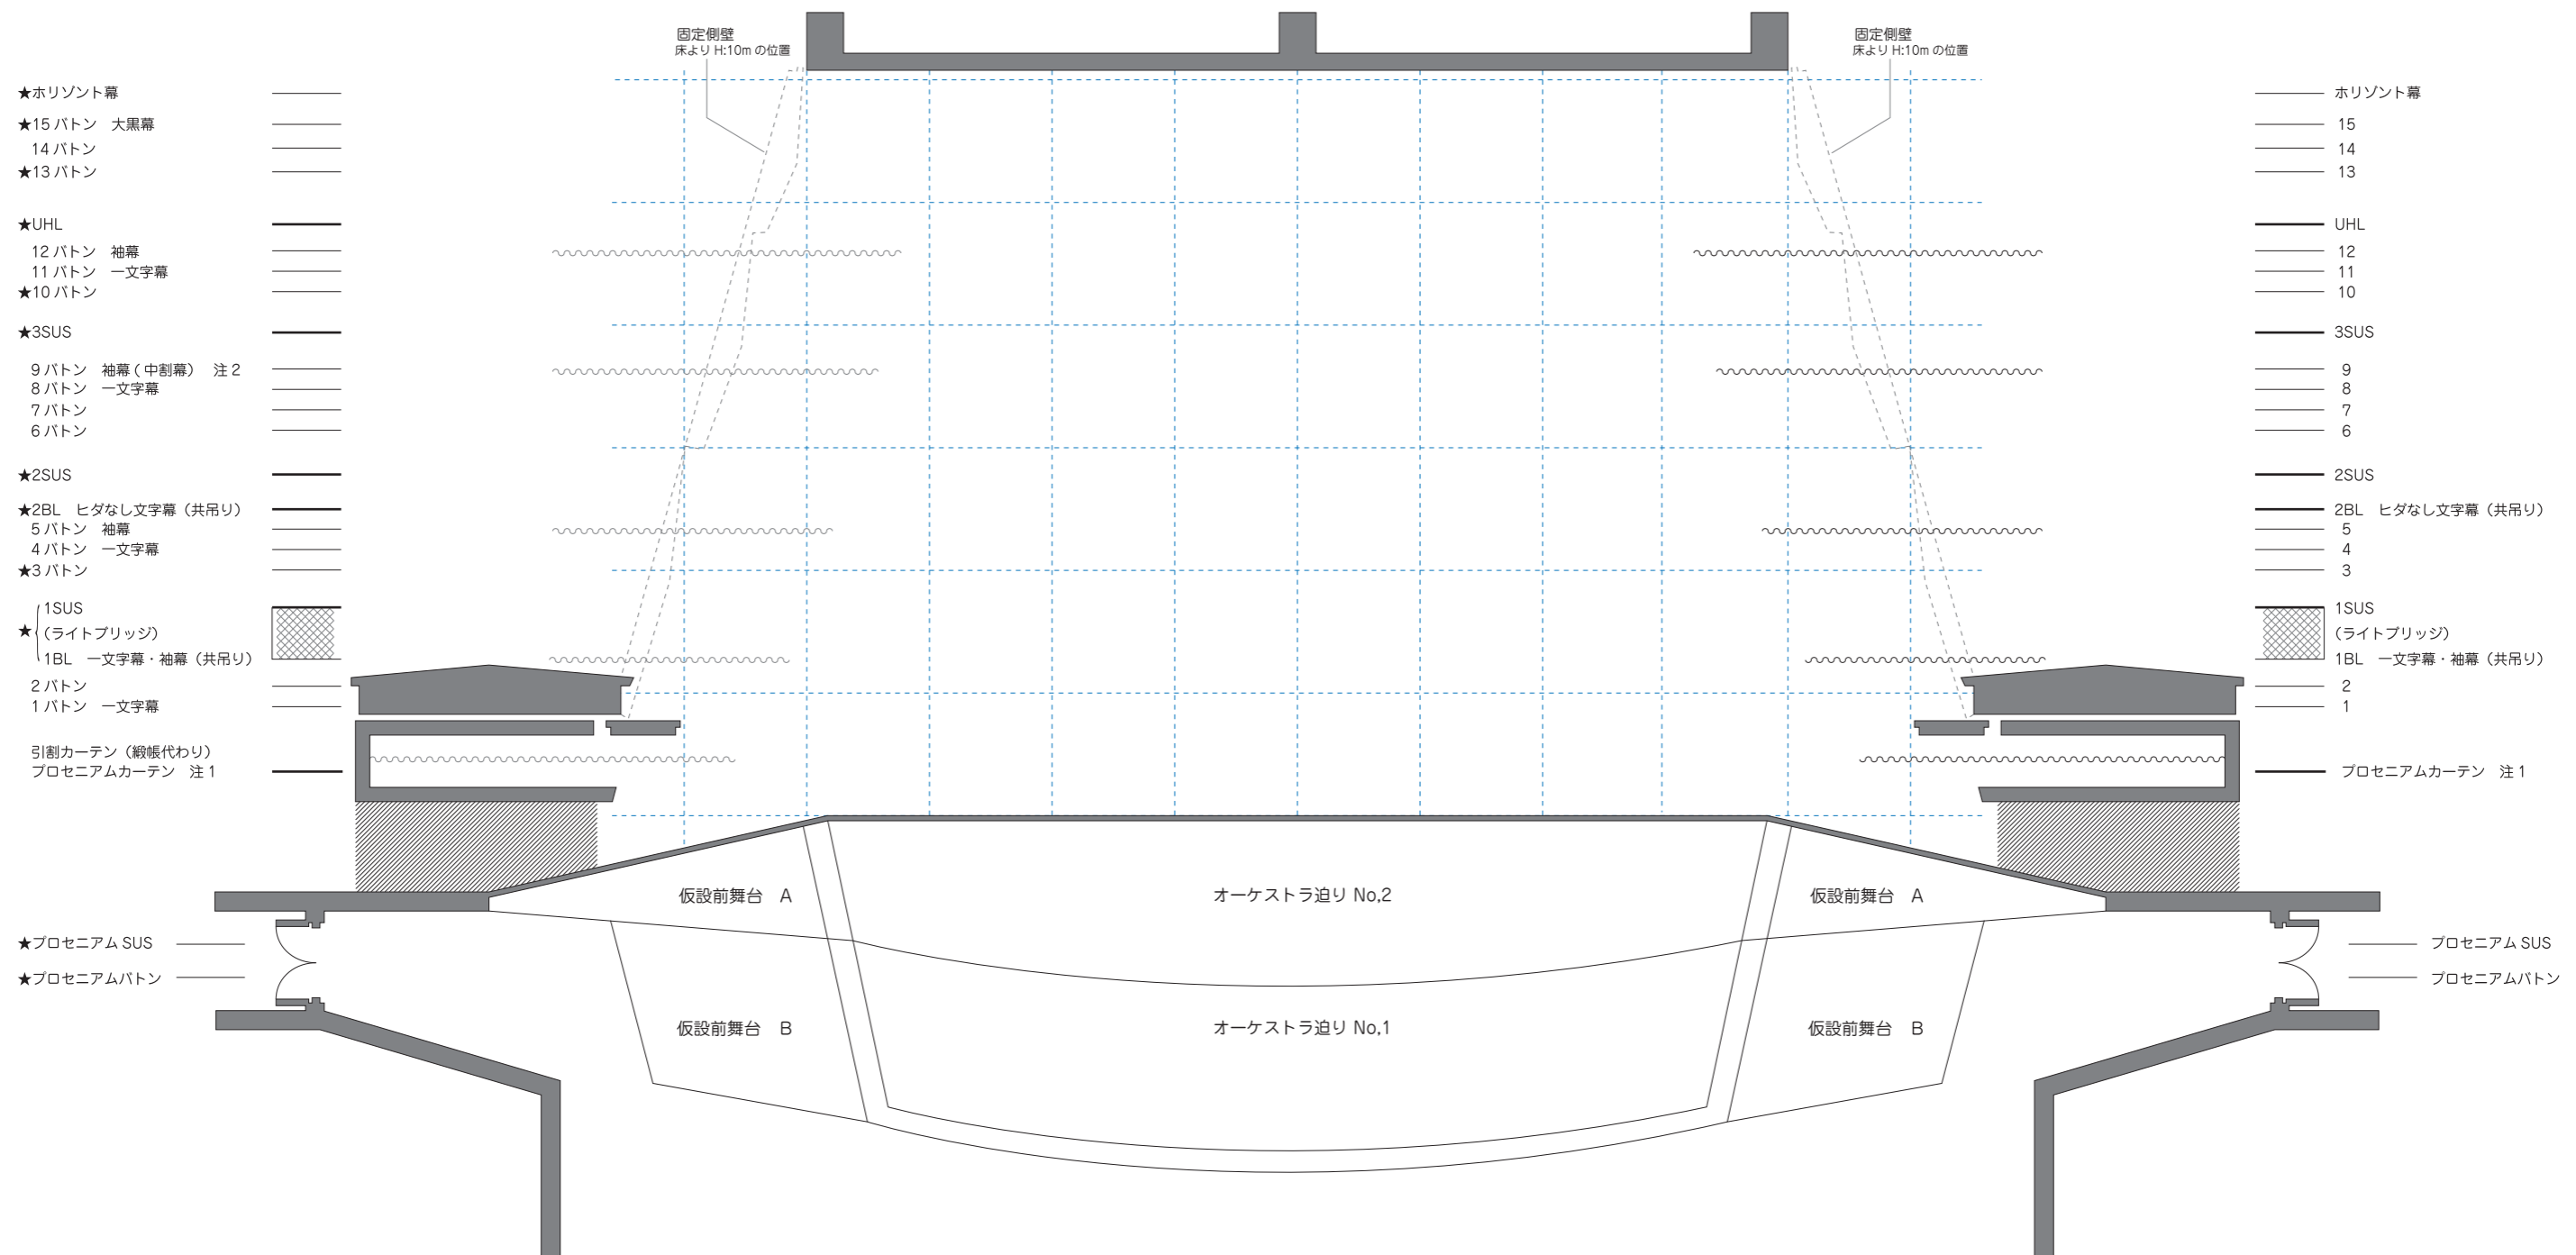

- ★水平幕
- ★15パトン 大黒幕
- 14パトン
- ★13パトン
- ★UHL
- 12パトン 袖幕
- 11パトン 一文字幕
- ★10パトン
- ★3SUS
- 9パトン 袖幕(中割幕) 注2
- 8パトン 一文字幕
- 7パトン
- 6パトン
- ★2SUS
- ★2BL ヒダなし文字幕(共吊り)
- 5パトン 袖幕
- 4パトン 一文字幕
- ★3パトン
- 1SUS (ライトブリッジ)
- ★1BL 一文字幕・袖幕(共吊り)
- 2パトン
- 1パトン 一文字幕
- 引割カーテン(緞帳代わり)
- プロセニウムカーテン 注1

- 水平幕
- 15
- 14
- 13
- UHL
- 12
- 11
- 10
- 3SUS
- 9
- 8
- 7
- 6
- 2SUS
- 2BL ヒダなし文字幕(共吊り)
- 5
- 4
- 3
- 1SUS (ライトブリッジ)
- 1BL 一文字幕・袖幕(共吊り)
- 2
- 1
- プロセニウムカーテン 注1

- ★プロセニウムSUS
- ★プロセニウムパトン

- プロセニウムSUS
- プロセニウムパトン

オーケストラ迫り使用時	
No.2 使用時	No.2+No.1 使用時
客席 48 席減	客席 141 席減

★は電動(位置記憶装置はありません)

注1 緞帳ではありません。(可変式プロセニウム)

注2 中割幕は通常ははずしています。

※点線でのマス目は、1間マスです。

照明・音響について

- ・フロントサイドスポットは仮設になります。2LB-1列、2RB-1列、3LB-1列、3RB-1列で最大38席減席になります。
- ・持込卓席は1L-20列-1~6、1R-20列-2~6(取り外し可可能です)